


Województwo: dolnośląskie Powiat: trzebnicki Gmina: Żmigród Obręb: Korzeńsko	MAPA DO CELÓW PROJEKTOWYCH SKALA 1: 500 Wykonana na podstawie mapy zasadniczej. Granice nieruchomości przyjęto wg oparatu ewidencji gruntów i budynków Nr sekcji: 443.313.0824	Aktualizację mapy w miesiącu: maj 2008r. wykonał: GEODETA UPRAWNIONY (imię i nazwisko podpis nr upr. zawodowych) mgr inż. Bogdan Maziarz upr. nr 13966 DZ.4444/2008 2008-05-07	(Pieczęćka firmy) "ARGE O" s.c. ul. Poznańska 2 55-140 ŻMIGRÓD tel. (071) 365 39 10
---	---	---	--

NINIEJSZA MAPA W PASIE OZNACZONYM PRZERYWANĄ LINIĄ MOŻE SŁUżyć DO OPRACOWANIA PROJEKTÓW TECHNICZNYCH UZGADNIANYCH PRZEZ ZUDP

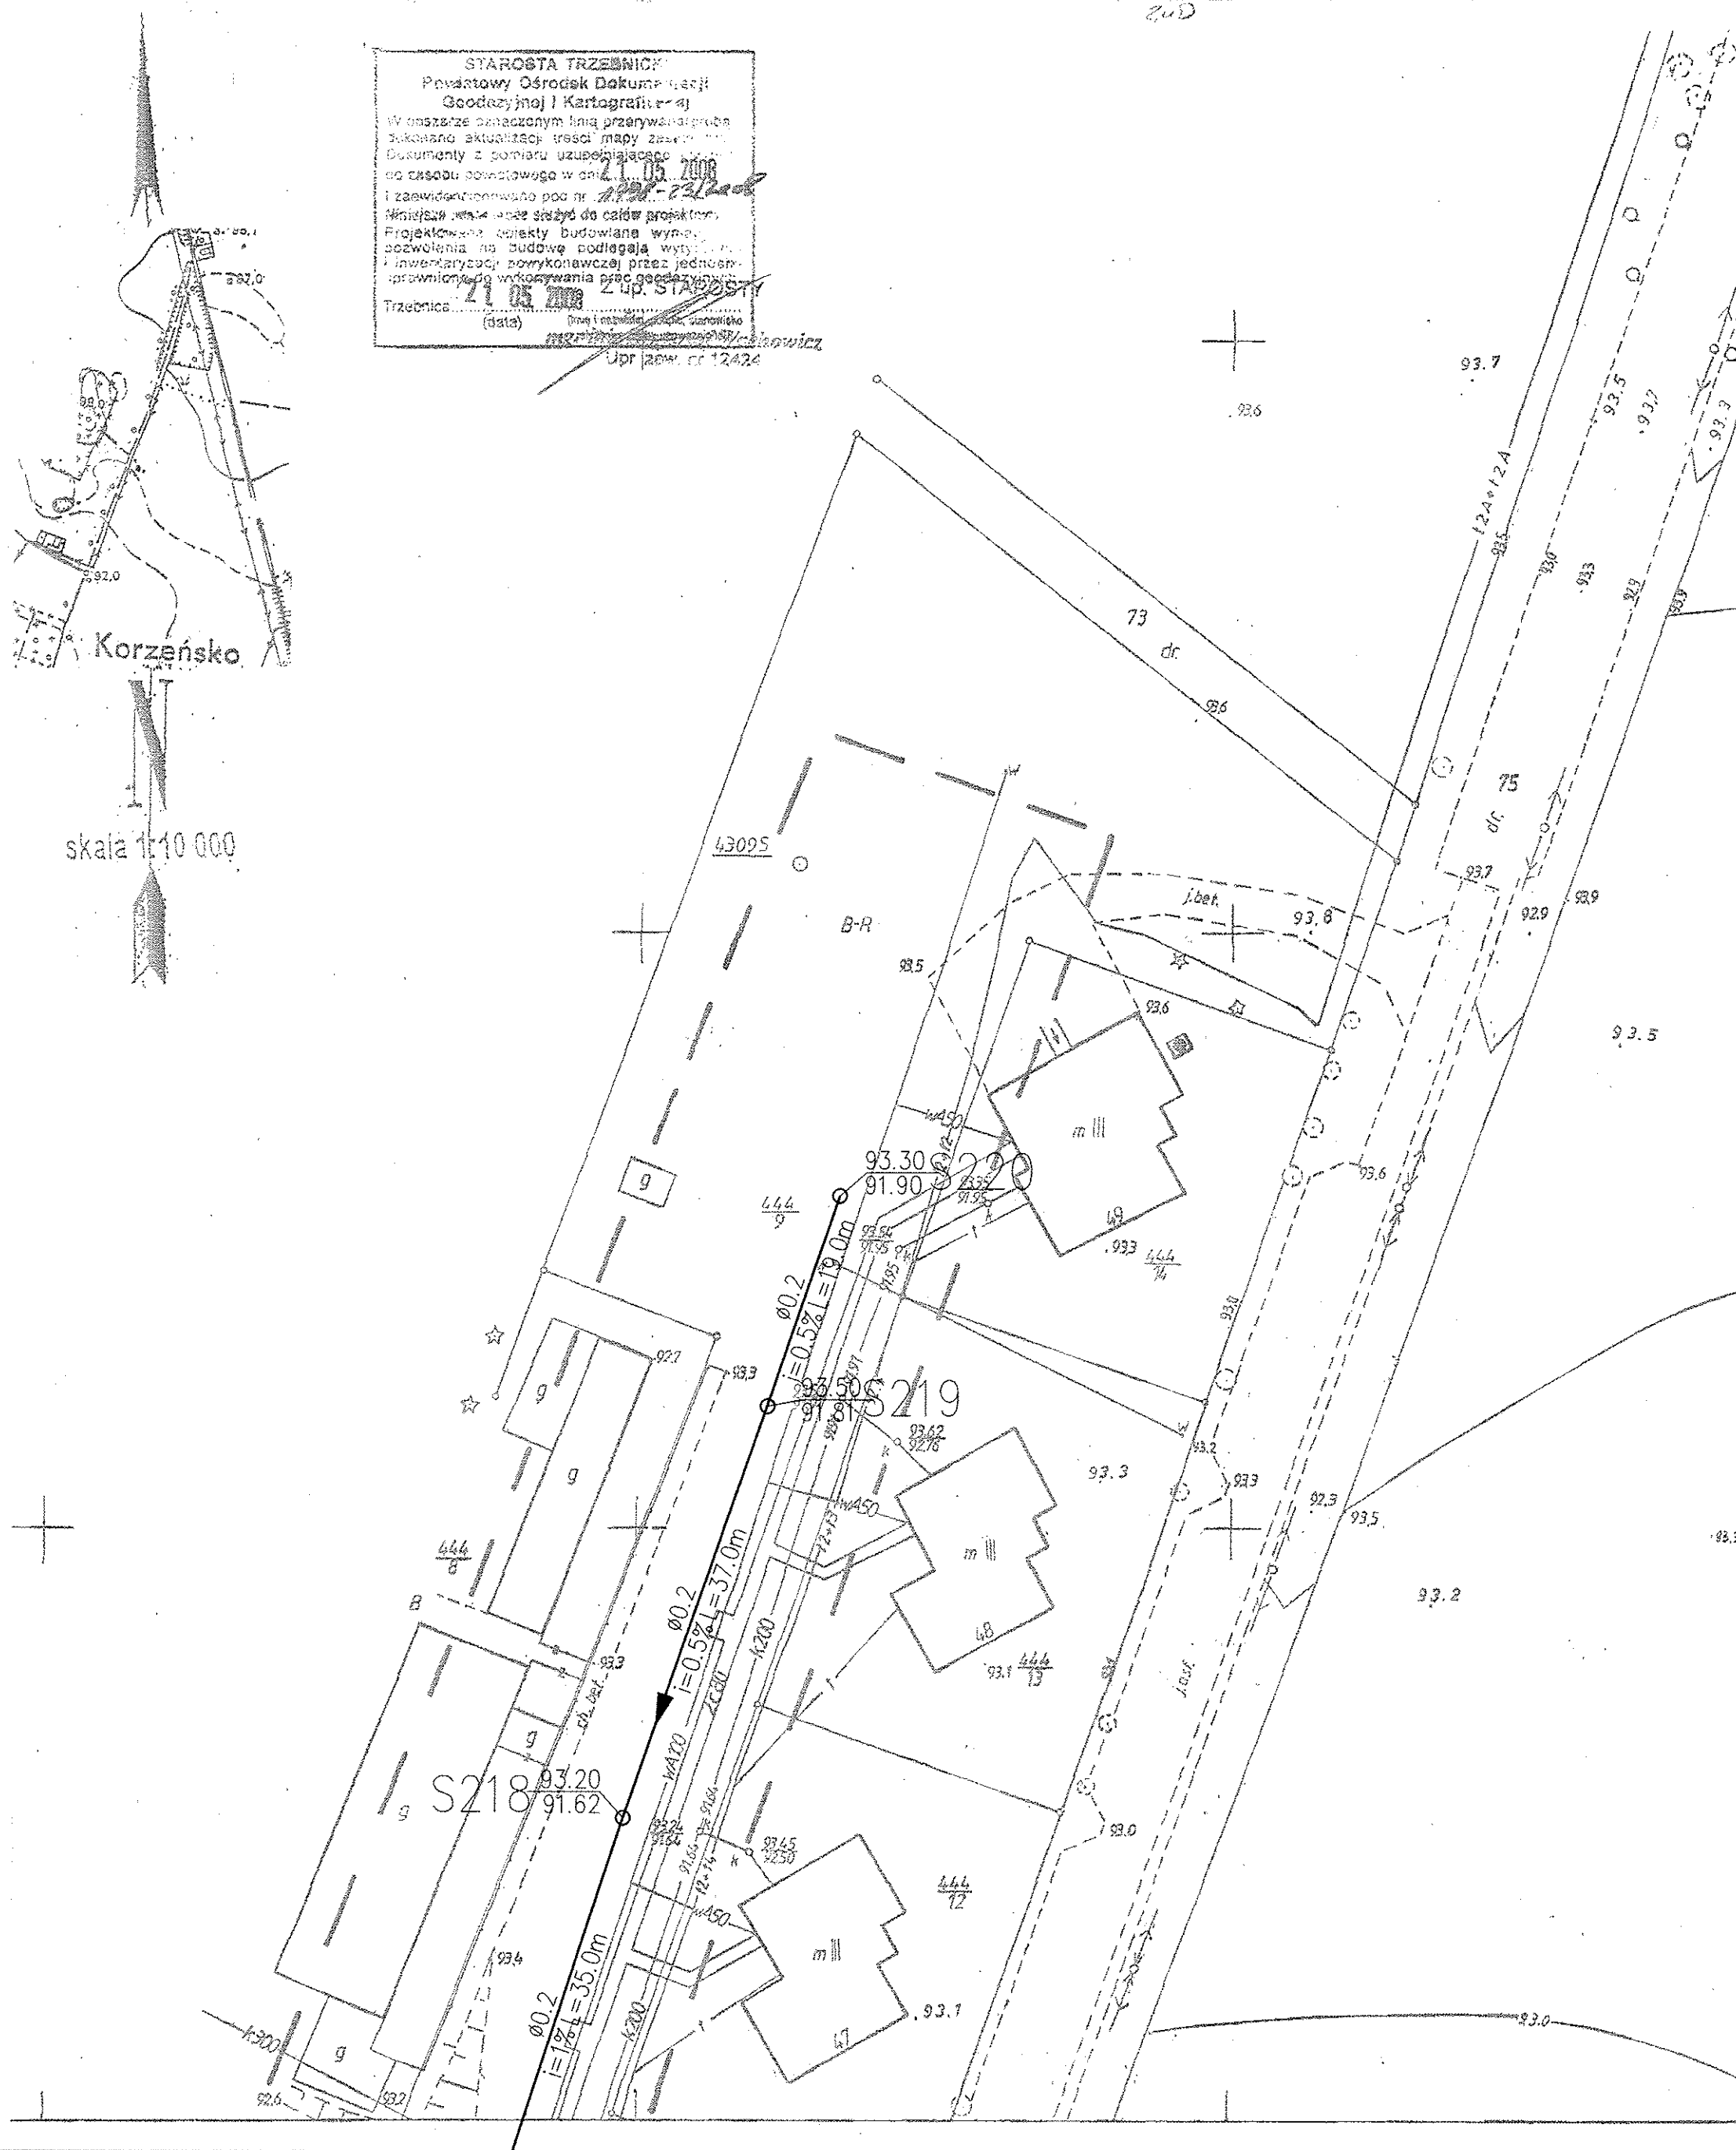

STAROSTA TRZEBNICKI
Powiatowy Ośrodek Dokumentacji
Geodezyjnej i Kartograficznej
W pasie oznaczonym linią przerywaną
dokonano aktualizacji treści mapy zasadniczej
dokumenty z pomiaru uzupełniającego
do zasobu powiatowego w dniu 11.05.2008
i zaewidencjonowano pod nr 13966-23/08
Niniejsza mapa może służyć do celów projektowych.
Projektowane elementy budowlane wymagają
pozwolenia na budowę podlegającego wydaniu
inżynierskiej powykonawczej przez jednostkę
uprawnioną do wykonywania prac geodezyjnych
21.05.2008 z up. STAROSTY
Trzebnica (data) (imię i nazwisko) (pieczęćka)
mgr inż. Bogdan Maziarz
Up. jaw. nr 12426

OZNACZENIA:

- KANALIZACJA GRAWITACYJNA
- - - KANALIZACJA TŁOCZNA
- ▲ PROJEKTOWANA POMPOWNIĄ ŚCIEKÓW
- PROJEKTOWANA STUDZIENKA
- RZĘDNA IST. TERENU
- RZĘDNA DNA STUDNI

NR STUDNI - S341 93.56
93.56

ROZWAŻANIA ZAWARTE W NINIEJSZYM OPRACOWANIU STANOWIĄ WYŁĄCZNĄ WŁASNOŚĆ BSIPGAZOPROJEKT S.A. I MOGĄ BYĆ STOSOWANE, POWELANIE I UDOSTĘPNIANE OSOBOM TRZECIM WYŁĄCZNIE NA PODSTAWIE PISEMNEGO ZEZWOLENIA Z ZASTOSOWANIEM WSZELKICH SKUTKÓW PRAWNYCH

	Data	Nazwisko	Nr uprawn.	Podpis
Opracował	11.2008	Małgorzata Zwołńska		
Projektant	11.2008	Szymon Pyszczek	SLK/0838/POIS/06	
Sprawdzający	11.2008	Marek Melson	448/01/DUM	
Kier. projektu	11.2008	Krzysztof Klijański		

SKALA: 1: 500

Tytuł: Budowa kanalizacji sanitarnej w zlewni OŚ Żmigród część zachodnia

Projekt zagospodarowania terenu Arkusz 443 313 0824 dod

Stadium: PB

WERSJA: 1

NR RYSUNKU: 161507.07.0001.03.00.00.2.077a