

Województwo: dolnośląskie
 Powiat: Trzebnicki
 Gmina: Żmigród
 Obwód: 92.02 S432
 89.78



MAPA DO CELÓW PROJEKTOWYCH
 SKALA 1: 500

Wykonana na podstawie mapy zebranych granic nieruchomości przyjęto wg operatu ewidencyjnego gruntów i budynków.
 Nr sekcji: 443.313.1

Aktualizacja mapy w miesiącu: Maj 2008.
 wykonat: GEODETA UPRAWNIONY mgr inż. Bogdan Mastarz upr. nr 13966
 DZ.4444/2008 2008-05-07

(Pieczęćka firmy)
"ARGE" s.c.
 ul. Poznańska 2
 55-140 ŻMIGRÓD
 tel. (071) 385 39 10

NINIEJSZA MAPA W PASIE OZNACZONYM PRZERYWANĄ LINIĄ MOŻE SŁUżyć DO OPRACOWANIA PROJEKTÓW TECHNICZNYCH UZGADNIANYCH PRZEZ ZUDP

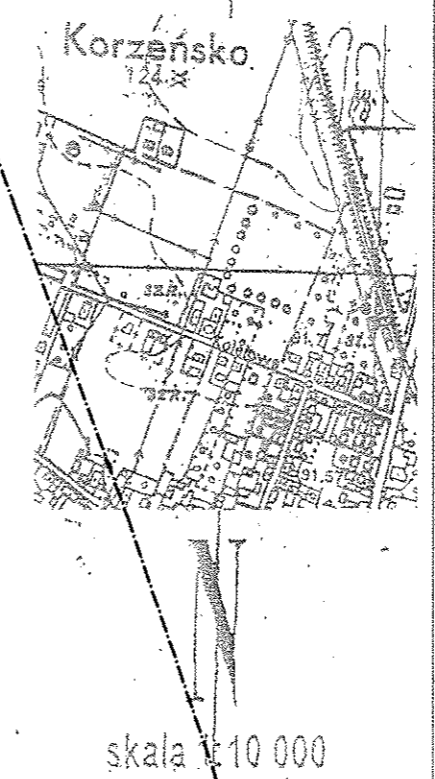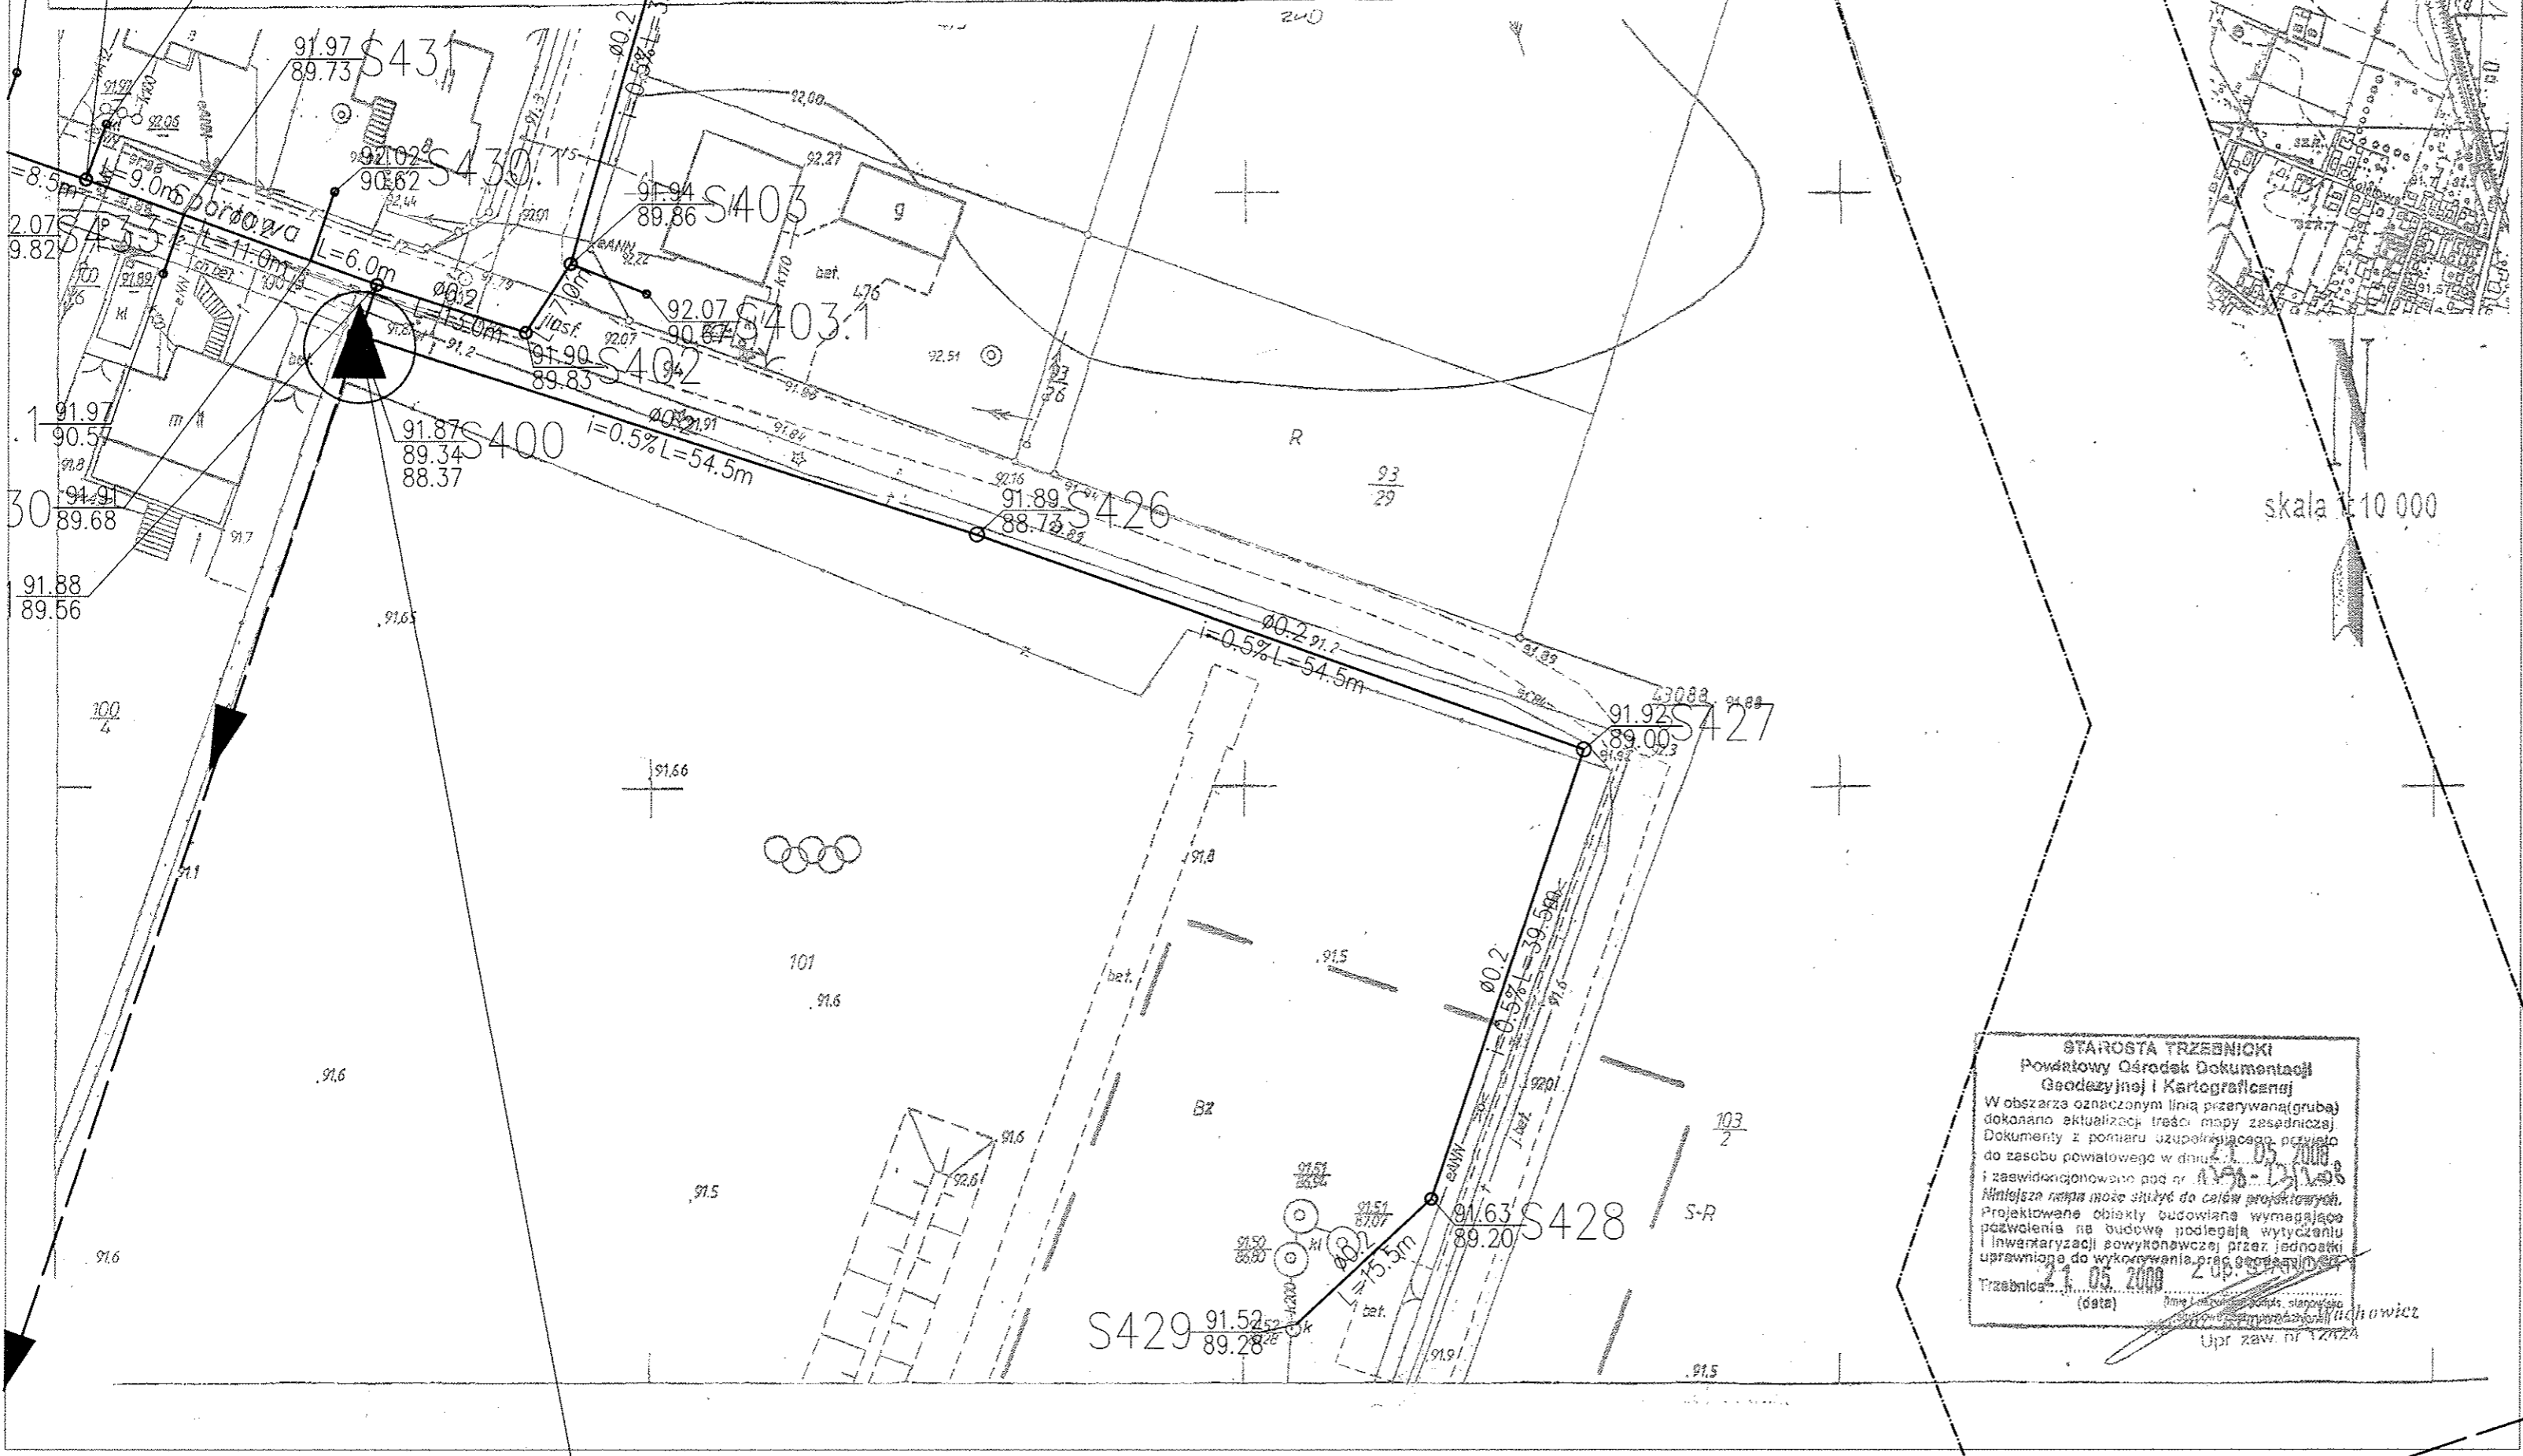

OZNACZENIA:

- KANALIZACJA GRAWITACYJNA
 - KANALIZACJA TŁOCZNA
 - PROJEKTOWANA POMPOWNIĄ ŚCIEKÓW
 - PROJEKTOWANA STUDZIENKA
 - RZĘDNA IST. TERENU
 - RZĘDNA DNA STUDNI
 - GRANICA DZIAŁKI WŁ. PKP
 - STANOWI OSOBNY PROJEKT BUDOWLANY
- NR STUDNI - S341 ^{93.56}/_{93.56}

STAROSTA TRZEBNICKI
 Powiatowy Ośrodek Dokumentacji Geodezyjnej i Kartograficznej
 W obszarze oznaczonym linią przerywaną (grubą) dokonano aktualizacji treści mapy zasadniczej Dokumenty z pomiaru uzupelniono, przeliczono do zasobu powiatowego w dniu 24.05.2008 i zaświadczonego pod nr 1396-2/08
 Niniejsza mapa może służyć do celów projektowych. Projektowane obiekty budowlane wymagające pozwolenia na budowę podlegają wytyczeniu i inwentaryzacji sowykonawczej przez jednostki uprawnione do wykonywania prac geodezyjnych.
 Trzebnica, 24.05.2008 (data)
 (Pieczęćka)

ROZWIĄZANIA ZAWARTE W NINIEJSZYM OPRACOWANIU STANOWIĄ WYŁĄCZNĄ WŁASNOŚĆ BSIPG GAZOPROJEKT S.A. I MOGĄ BYĆ STOSOWANE, POWELANIE I UDOSTĘPNIANE OSOBOM TRZECIM WYŁĄCZNIE NA PODSTAWIE PISEMNEGO ZEZWOLENIA Z ZASTOSOWANIEM WSZELKICH SKUTKÓW PRAWNYCH

	Data	Nazwisko	Nr uprawn.	Podpis
Opracował	11.2008	Małgorzata Zwolińska		
Projektant	11.2008	Szymon Pyszczek	SK/0838/P005/05	
Sprawdzający	11.2008	Marek Melson	448/01/DW	
Kier. projektu	11.2008	Krzysztof Kiliński		

GAZOPROJEKT
GRUPA PIS

SKALA: 1:500
 Tytuł: Budowa kanalizacji sanitarnej w zlewni OŚ Żmigród część zachodnia
 Projekt zagospodarowania terenu Arkusz 443 313 0933 dod

Stadium: PB
 WERSJA: 1
 NR RYSUNKU: 161507.07.0001.03.00.00.2.078a