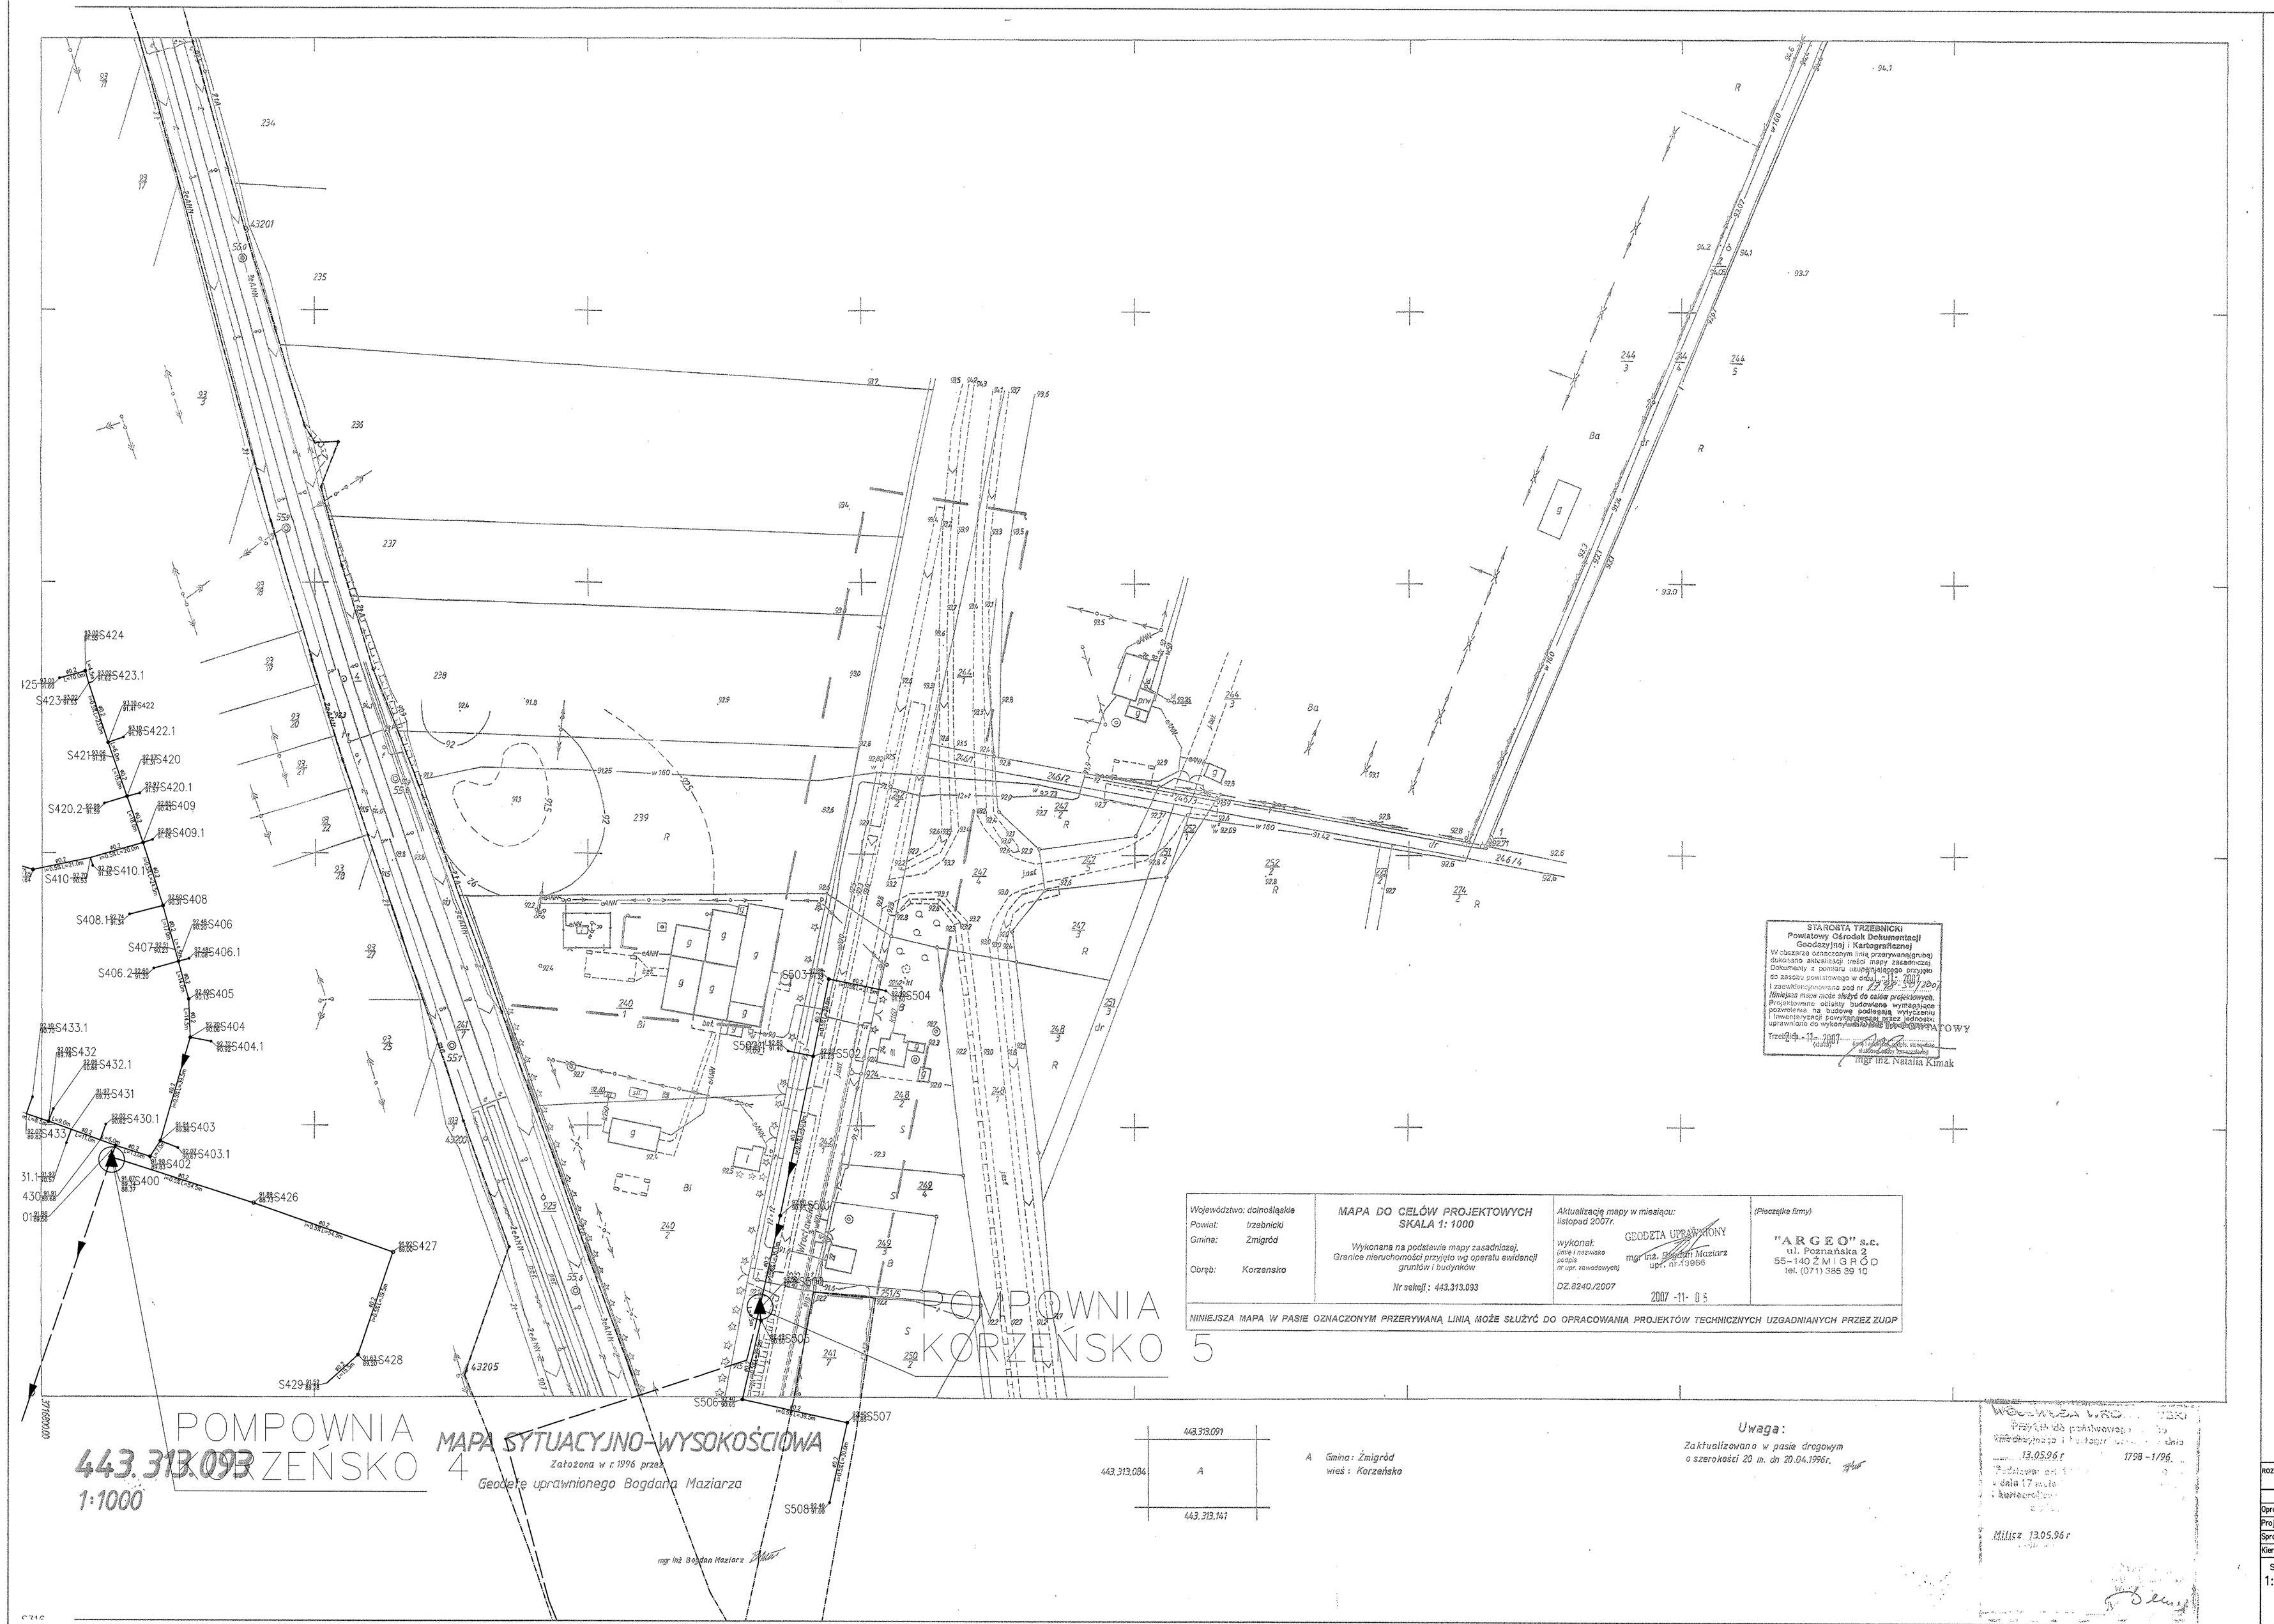

Województwo: dolnośląskie Powiat: trzebnicki Gmina: Żmigród Obręb: Korzensko	**MAPA DO CELÓW PROJEKTOWYCH** **SKALA 1: 1000** Wykonana na podstawie mapy zasadniczej. Granice nieruchomości przyjęto wg operatu ewidencji gruntów i budynków Nr sekcji: 443.313.093	Aktualizację mapy w miesiącu: listopad 2007r. wykonał: (imię i nazwisko podpis nr upr. zawodowych) DZ.8240/2007 GEODETA UPRAWNIONY mgr inż. Bogdan Maziarz upr. nr.13966 2007 -11- 05	(Pieczątka firmy) "ARGEO" s.c. ul. Poznańska 2 55-140 ŻMIGRÓD tel. (071) 385 39 10

NINIEJSZA MAPA W PASIE OZNACZONYM PRZERYWANĄ LINIĄ MOŻE SŁUŻYĆ DO OPRACOWANIA PROJEKTÓW TECHNICZNYCH UZGADNIANYCH PRZEZ ZUDP

STAROSTA TRZEBNICKI
Powiatowy Ośrodek Dokumentacji Geodezyjnej i Kartograficznej
W obszarze oznaczonym linią przerywaną grubą dokonano aktualizacji treści mapy zasadniczej. Dokumenty z pomiaru uzupełniającego przyjęto do zasobu powiatowego w dniu 13.05.2007 i zaewidencjonowano pod nr 1798-30/2007. Niniejsza mapa może służyć do celów projektowych. Projektowane obiekty budowlane wymagające pozwolenia na budowę podlegają wytyczeniu i inwentaryzacji powyższej przez jednostki uprawnione do wykonywania tego zakresu.
Trzebnica, 13.05.2007
(data)
mgr inż. Natalia Kimak

Uwaga:
Zaktualizowano w pasie drogowym o szerokości 20 m. dn 20.04.1996r.

WOJEWÓDZTWO WROCŁAWSKIE
Przyjęto do państwowego zasobu geodezyjnego i kartograficznego w dniu 13.05.96 r. 1798-1/96
Podstawa art. 1 ... w dniu 17 maja ... kartograficznego
Milicz 13.05.96 r.

OZNACZENIA:

- KANALIZACJA GRAWITACYJNA
- KANALIZACJA TŁOCZNA
- PROJEKTOWANA POMPOWNIA ŚCIEKÓW
- PROJEKTOWANA STUDZIENKA
- NR STUDNI – S341 93.56/93.56 — RZĘDNA IST. TERENU / RZĘDNA DNA STUDNI
- GRANICA DZIAŁKI WŁ. PKP STANOWI OSOBNY PROJEKT BUDOWLANY

ROZWIĄZANIA ZAWARTE W NINIEJSZYM OPRACOWANIU STANOWĄ WYŁĄCZNĄ WŁASNOŚĆ BSP GAZOPROJEKT S.A. I MOGĄ BYĆ STOSOWANE, POWIELANE I UDOSTĘPNIANE OSOBOM TRZECIM WYŁĄCZNIE NA PODSTAWIE PISEMNEGO ZEZWOLENIA Z ZASTOSOWANIEM WSZELKICH SKUTKÓW PRAWNYCH

	Data	Nazwisko	Nr uprawn.	Podpis
Opracował	11.2008	Małgorzata Zwolińska		
Projektant	11.2008	Szymon Pyszczek	SLK/SKM/PKOS/05	
Sprawdzający	11.2008	Marek Melson	446/01/SKM	
Kier. projektu	11.2008	Krzysztof Kilijański		

GAZOPROJEKT GRUPA PKN

SKALA: 1:1000

Budowa kanalizacji sanitarnej w zlewni OŚ Żmigród część zachodnia

Stadium: PB

Tytuł: Projekt zagospodarowania terenu Arkusz 443 313 093

WERSJA: 1
NR RYSUNKU: 161507.07.0001.03.00.00.2.016

[illegible] GAZOPROJEKT S.A.